


# PROGNOZA ODDZIAŁYWANIA NA ŚRODOWISKO MIEJSCOWEGO PLANU ZAGOSPODAROWANIA PRZESTRZENNEGO DLA FRAGMENTU WSI KROBANÓW

PROJEKT DO WYŁOŻENIA DO PUBLICZNEGO WGLĄDU

WYRYS ZE STUDIUM UWARUNKOWAŃ  
I KIERUNKÓW ZAGOSPODAROWANIA PRZESTRZENNEGO GMINY ZDUŃSKA WOLA  
SKALA 1:10 000

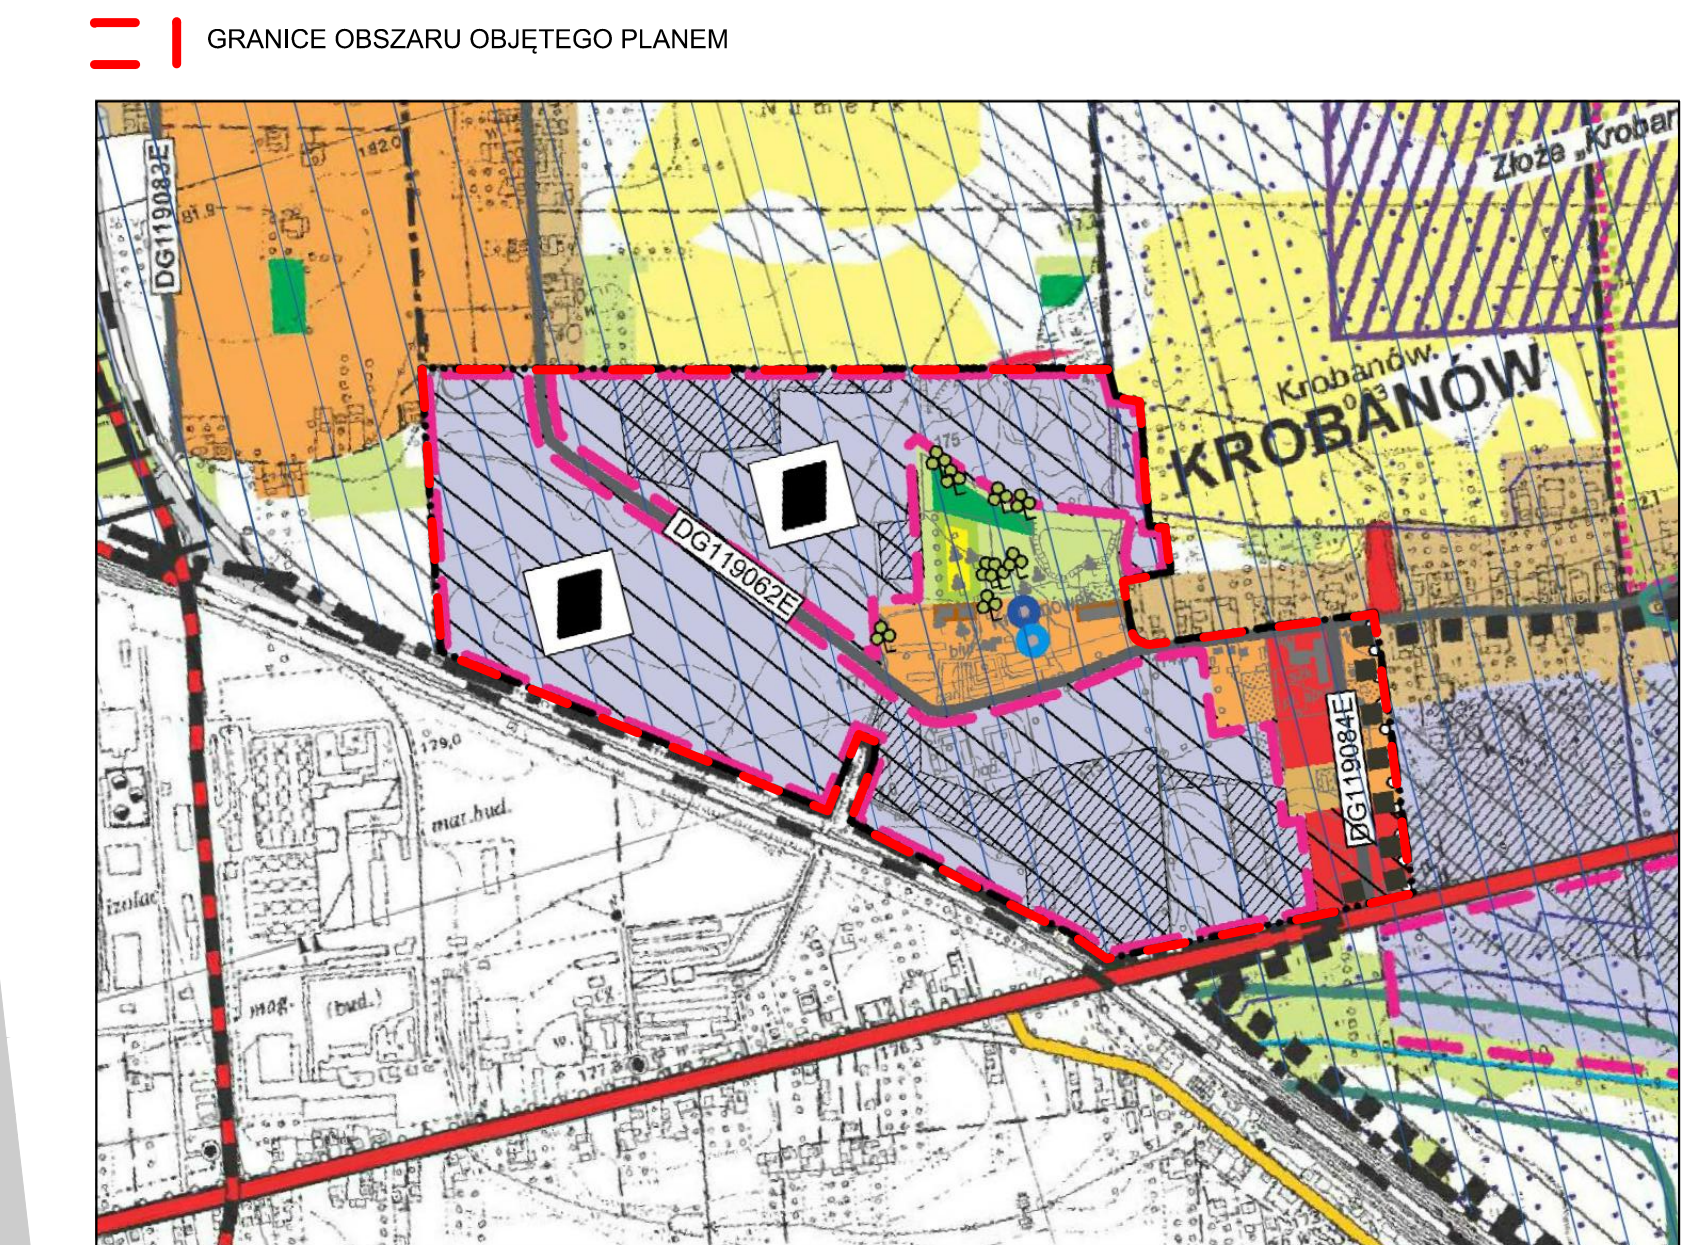

Projekt planu sporządzono na kopii mapy przyjętej do zasobów Powiatowego Ośrodka Dokumentacji Geodezyjnej i Kartograficznej wydanej przez Starostę Zduńskowolskiego (nr licencji GK.6642.1.8.2019\_1019\_ZLO)

SKALA 1:1000  
10m 20m 50m 100m

## OBJAŚNIENIA

### OZNACZENIA OBOWIĄZUJĄCE

- GRANICE OBSZARU OBJĘTEGO PLANEM
- LINE ROZGRANICZAJĄCE
- ZYMIAROWANE WZAJEMNE ODLEGŁOŚCI ELEMENTÓW ZAGOSPODAROWANIA W METRACH
- NIEPRZEKRACZALNE LINE ZABUDOWY
- PASY TECHNOLOGICZNE NAPWIETRZNYCH LINII ELEKTROENERGETYCZNYCH ŚREDNIEGO NAPIĘCIA
- TERENY ZMIĘKOROWANE
- POMNIKI PRZYRODY
- OBSZARY Z MOŻLIWOŚCIĄ LOKALIZACJI URZĄDZEŃ WYTWARZAJĄCYCH ENERGIĘ Z OGNIAWYKORZYSTAJĄCYCH ŹRÓDEŁ O MOCY PRZEKRACZAJĄCEJ 100kW WYKORZYSTUJĄCYCH ENERGIĘ SŁONECZNA WRAZ ZE STREFAMI OCHRONNYMI
- OBSZARY REALIZACJI ZIELENI IZOLACYJNEJ
- STREFA OCHRONY BEZPOŚREDNIEJ UJĘCIA WODY

### PRZEZNACZENIE TERENÓW

- MIN TERENY ZABUDOWY MIESZKANOWEJ JEDNORODZINNEJ
- MNV TERENY ZABUDOWY MIESZKANOWEJ JEDNORODZINNEJ ORAZ ZABUDOWY USŁUGOWEJ
- MVW TERENY ZABUDOWY MIESZKANOWEJ WIELORODZINNEJ
- U TERENY ZABUDOWY USŁUGOWEJ
- UO TERENY ZABUDOWY USŁUG OŚWIATY
- PIU TERENY OBIEKTÓW PRODUKCYJNYCH, SKŁADÓW I MAGAZYNÓW ORAZ ZABUDOWY USŁUGOWEJ
- RM TERENY ZABUDOWY ZAGRODOWEJ W GOSPODARSTWACH ROLNYCH, HODOWLANYCH I OGRÓDNICZYCH
- R TERENY ROLNICZE

- ZL TEREN LASÓW
- ZD TERENY OGRODÓW DZIAŁKOWYCH
- ZS TERENY ZADRZEWIEN I ZAKRZEWIEN ŚRÓPOLNYCH
- KDL TERENY DRÓG PUBLICZNYCH KLASY LOKALNEJ
- KDD TERENY DRÓG PUBLICZNYCH KLASY DOJAZDOWEJ
- KP TERENY PUBLICZNE DOSTĘPNE SAMORZĄDOWEGO CIĄGU PRZESZEGO
- KDW TERENY DRÓG WEWNĘTRZNEJ
- KS TERENY OBSŁUGI KOMUNIKACJI SAMOCHODOWEJ
- W TERENY INFRASTRUKTURY TECHNICZNEJ WODOCIĄGOWEJ (UJĘCIE WODY)

### OZNACZENIA INFORMACYJNE

- OSIE NAPWIETRZNYCH LINII ELEKTROENERGETYCZNYCH ŚREDNIEGO NAPIĘCIA
- STACJA TRANSFORMATOROWA ŚNHN
- KRANIEC JEDNI DRÓGI WOJEWÓDZKIEJ NR 482

CAŁY OBSZAR OBJĘTY PLANEM ZNAJDUJE SIĘ W ZASIĘGU PODOBSZARU B OBSZARU OGRANICZONEGO UŻYTKOWANIA DLA LOTNISKA WOJKOWSKIEGO LASK.

- OZNACZENIA PROGNOZY ODDZIAŁYWANIA NA ŚRODOWISKO
- WOLNOŚĆ WYSTĄPIENIA TYMCZASOWYCH OSIĄGNIĘĆ ZWIĄZANYCH Z REALIZACJĄ ZAMIERZEŃ INWESTYCYJNYCH
- POTENCJALNE OKRESOWE ZMIEIENIE PODMIARU HALASU
- OGRAIENIENIE LUB UTRATA POTENCJALNYCH BIELEK POPULIUTYCH GATUNKÓW ROŚLIN I ZWIERZĄT
- ZNAKA PROZNACZENIA TERENU Z TERENU ROLNEGO NA TEREN ZABUDOWY MIESZKANOWEJ JEDNORODZINNEJ ORAZ ZABUDOWY USŁUGOWEJ
- ZNAKA PROZNACZENIA TERENU Z TERENU ROLNEGO NA TERENY ZABUDOWY PRODUKCYJNEJ USŁUGOWEJ, SKŁADÓW I MAGAZYNÓW

MIEJSCOWY PLAN ZAGOSPODAROWANIA PRZESTRZENNEGO DLA FRAGMENTU WSI KROBANÓW  
Załącznik nr 1 do Uchwały Nr ..... SKALA 1:1000  
Rady Gminy Zduńska Wola z dnia .....  
mgr Krzysztof Parszewski - główny projektant  
mgr inż. Karolina Rychna  
mgr inż. Oskar Kowalczyk  
mgr inż. Rafał Purczyński  
ZESPÓŁ AUTORSKI